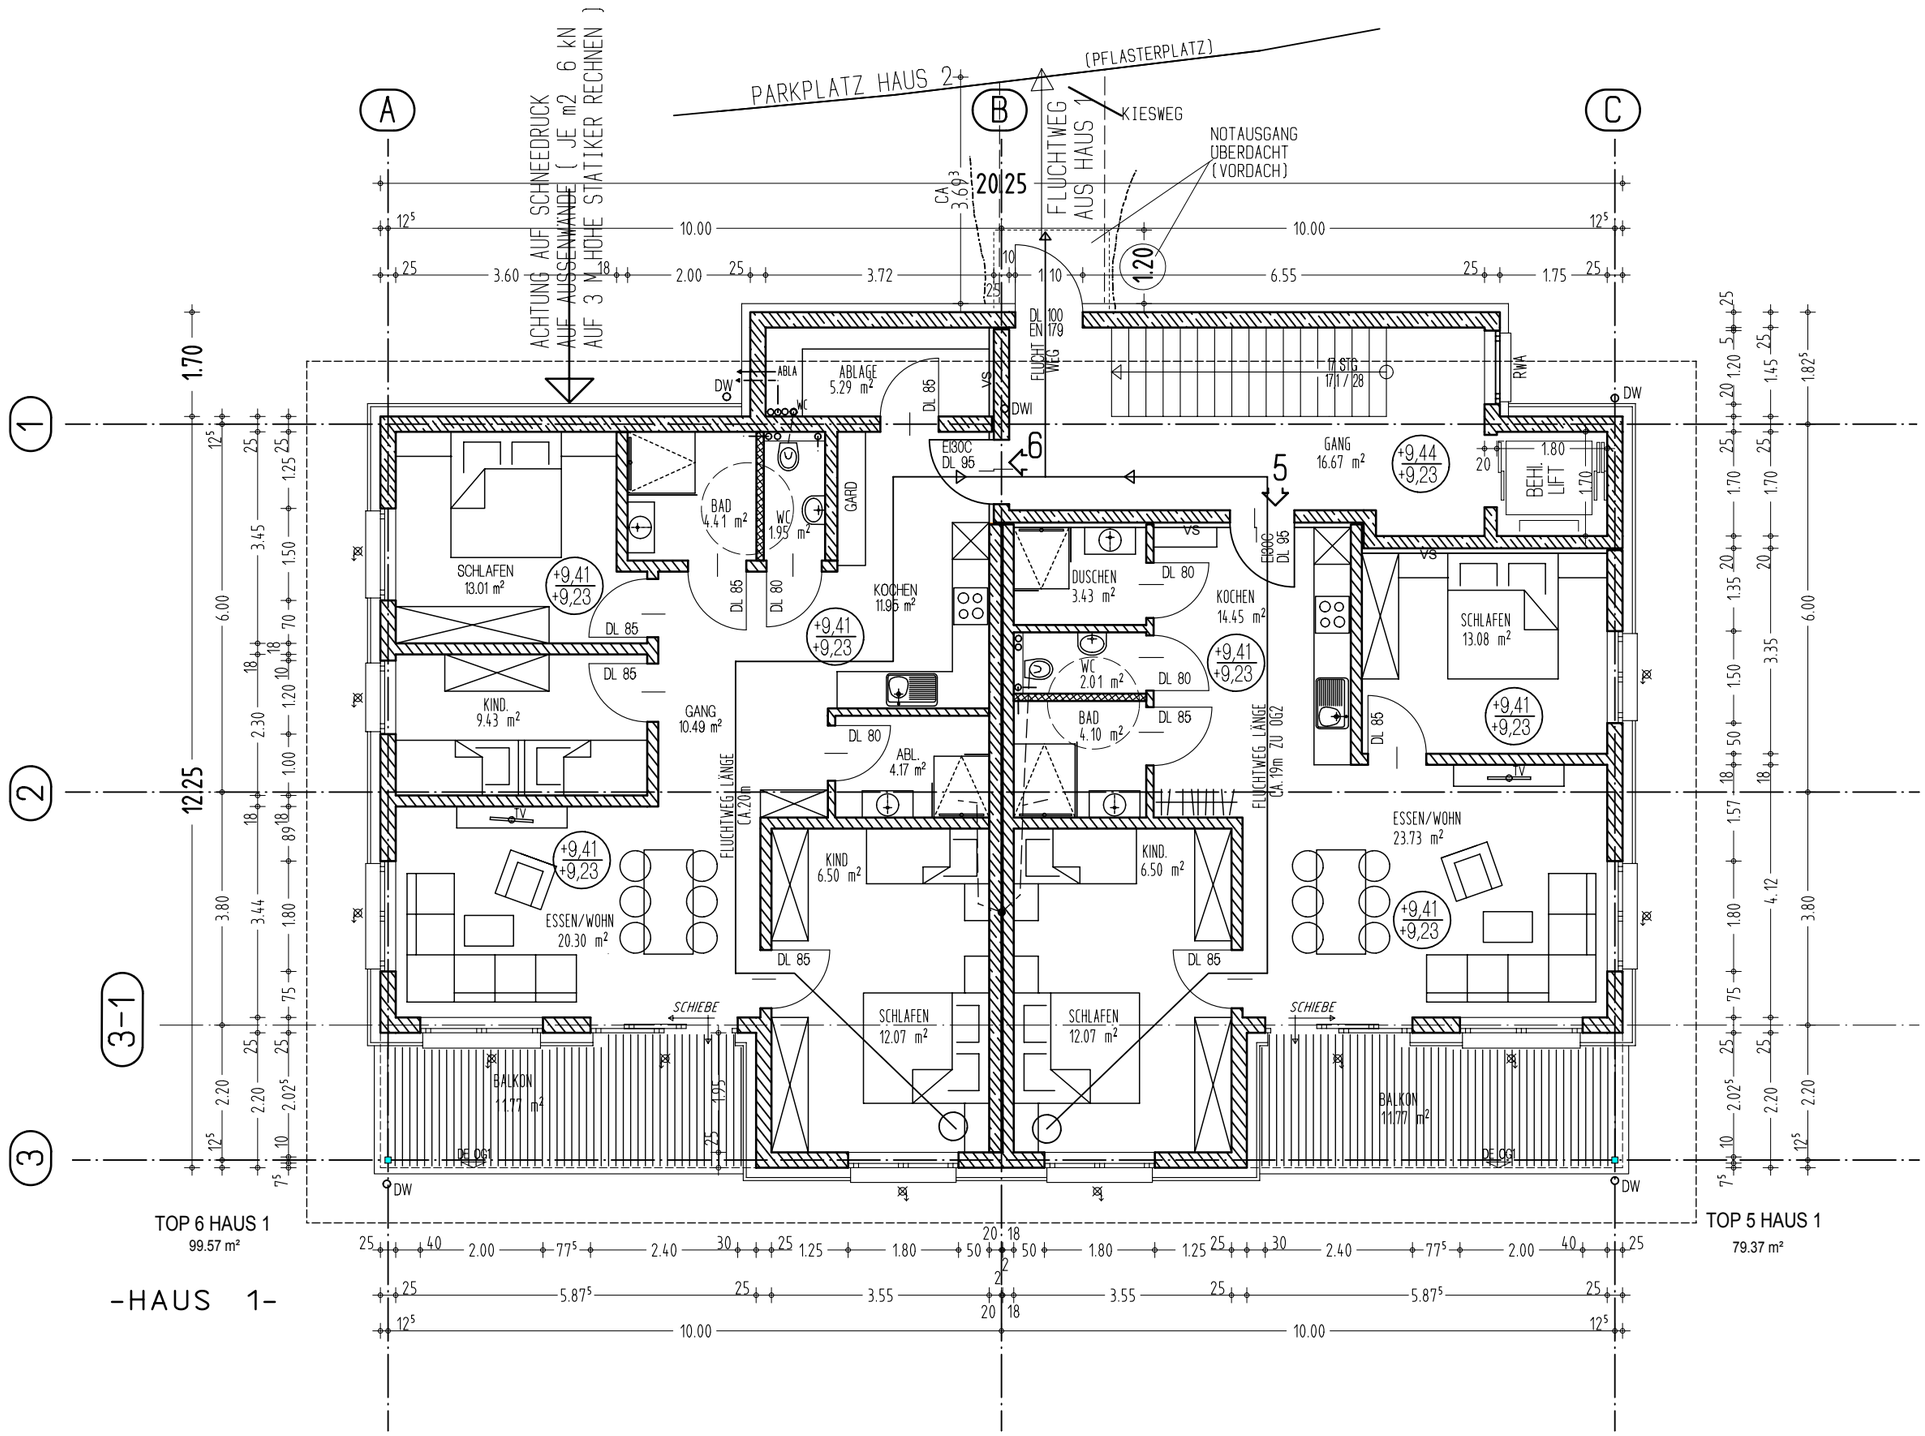
PARKPLATZ HAUS 2
(PFLASTERPLATZ)
KIESWEG
FLUCHTWEG AUS HAUS 1
NOTAUSGANG ÜBERDACHT (VORDACH)
ACHTUNG AUF SCHNEEDRUCK AUF AUSSENWÄNDE (JE m2 6 kN AUF 3 M HOHE STATIKER RECHNEN)
A
B
C
1
2
3-1
3
SCHLAFEN 13.01 m²
BAD 4.41 m²
WC 1.95 m²
GARD
ABLAGE 5.29 m²
KOCHEN 11.95 m²
KIND. 9.43 m²
GANG 10.49 m²
ESSEN/WOHN 20.30 m²
BALKON 11.77 m²
DUSCHEN 3.43 m²
WC 2.01 m²
BAD 4.10 m²
ABL. 4.17 m²
KIND 6.50 m²
SCHLAFEN 12.07 m²
KOCHEN 14.45 m²
GANG 16.67 m²
BEHI. LIFT
SCHLAFEN 13.08 m²
ESSEN/WOHN 23.73 m²
BALKON 11.77 m²
TOP 6 HAUS 1
99.57 m²
TOP 5 HAUS 1
79.37 m²
-HAUS 1-